



Résidence APPIA



33, rue Basse
L-7307 STEINSEL

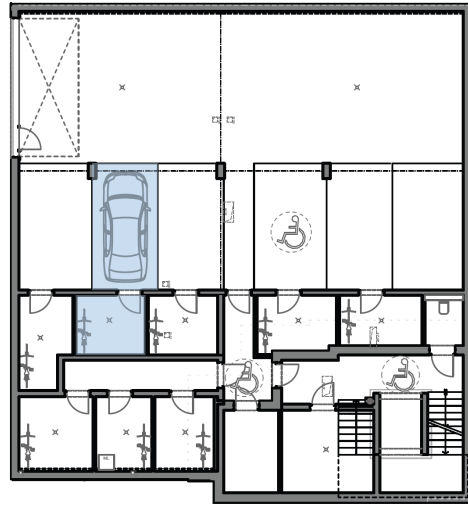

Sous-sol

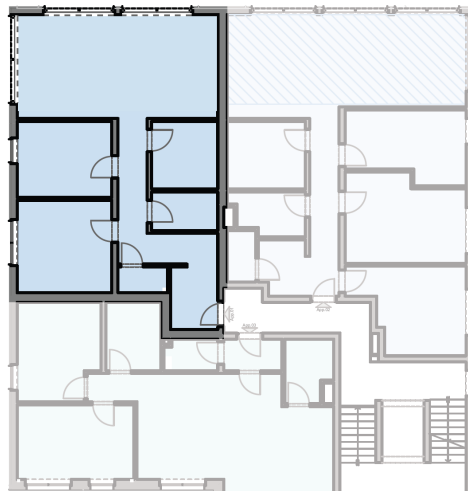

Rez-de-chaussée

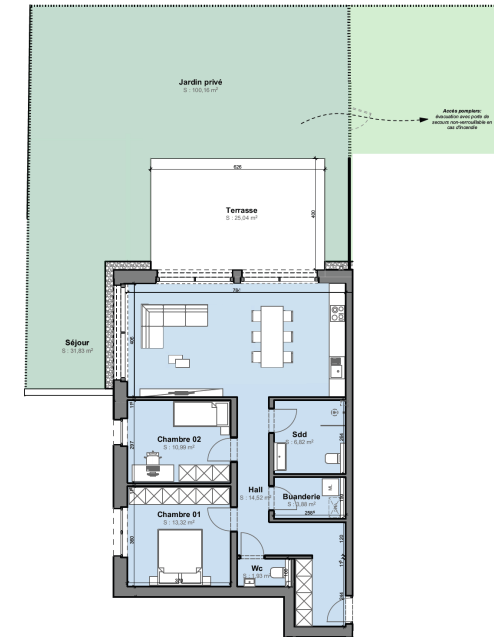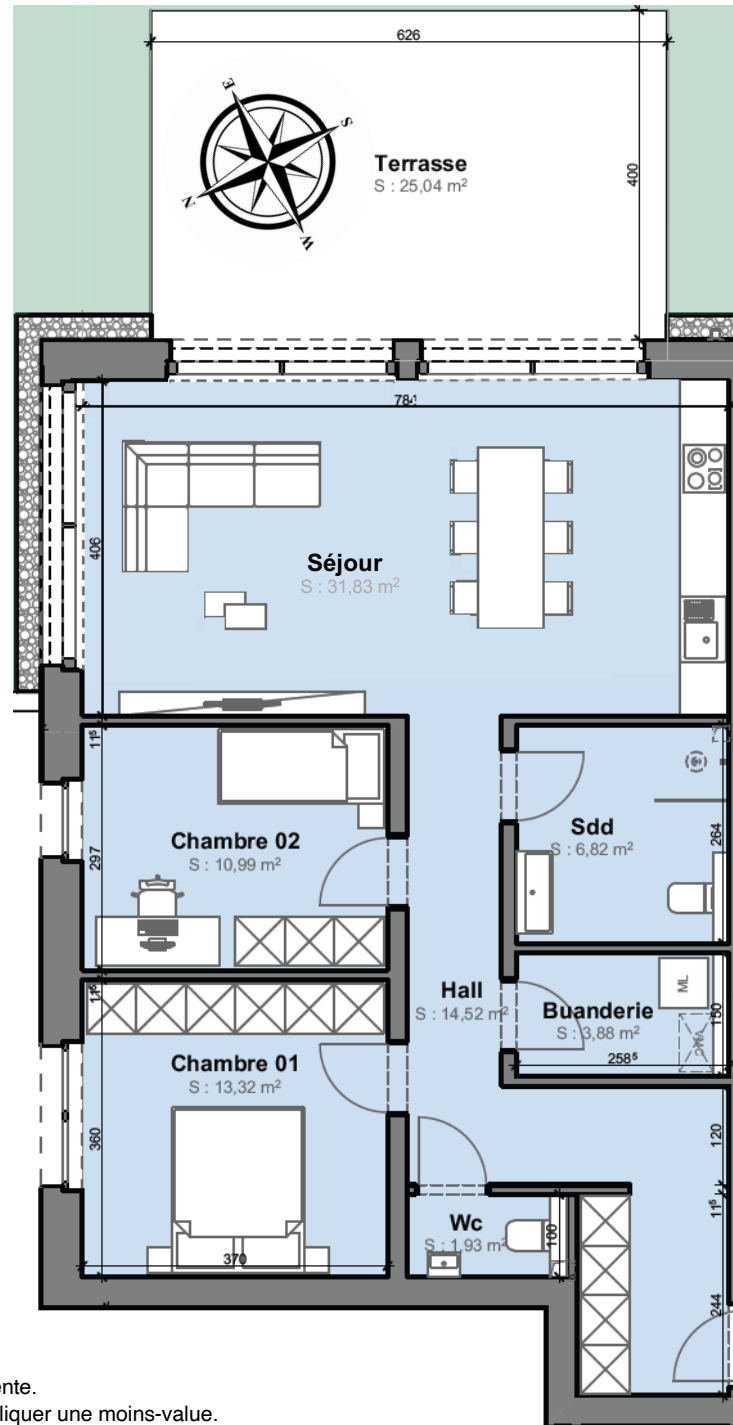

Appartement 01

rez-de-chaussée

Surface habitable: 83,29 m²

Surface terrasse: 25,04 m²

Surface jardin: 100,16 m²

Surface Cave: 06,50 m²

1 emplacement de stationnement intérieur

Les surfaces sont indicatives et sont la base du contrat de vente.
Elles peuvent différer de celles du cadastre vertical sans impliquer une moins-value.