



Résidence APPIA


33, rue Basse
L-7307 STEINSEL

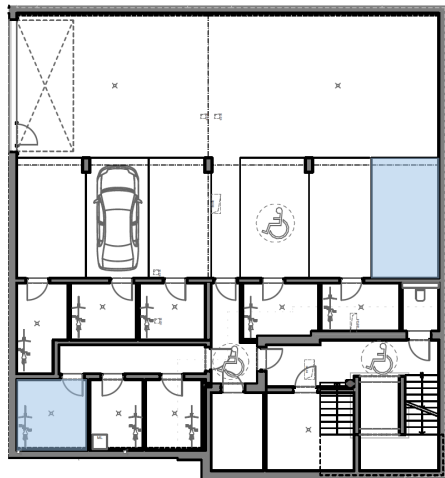

Sous-sol

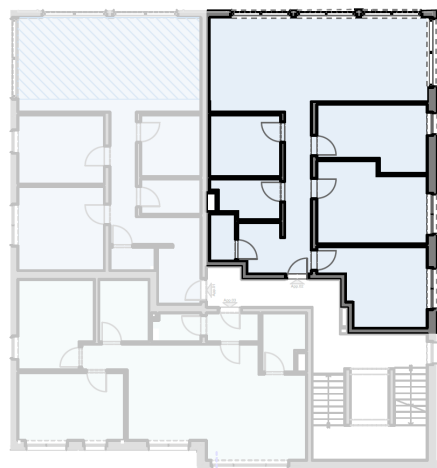

Rez-de-chaussée

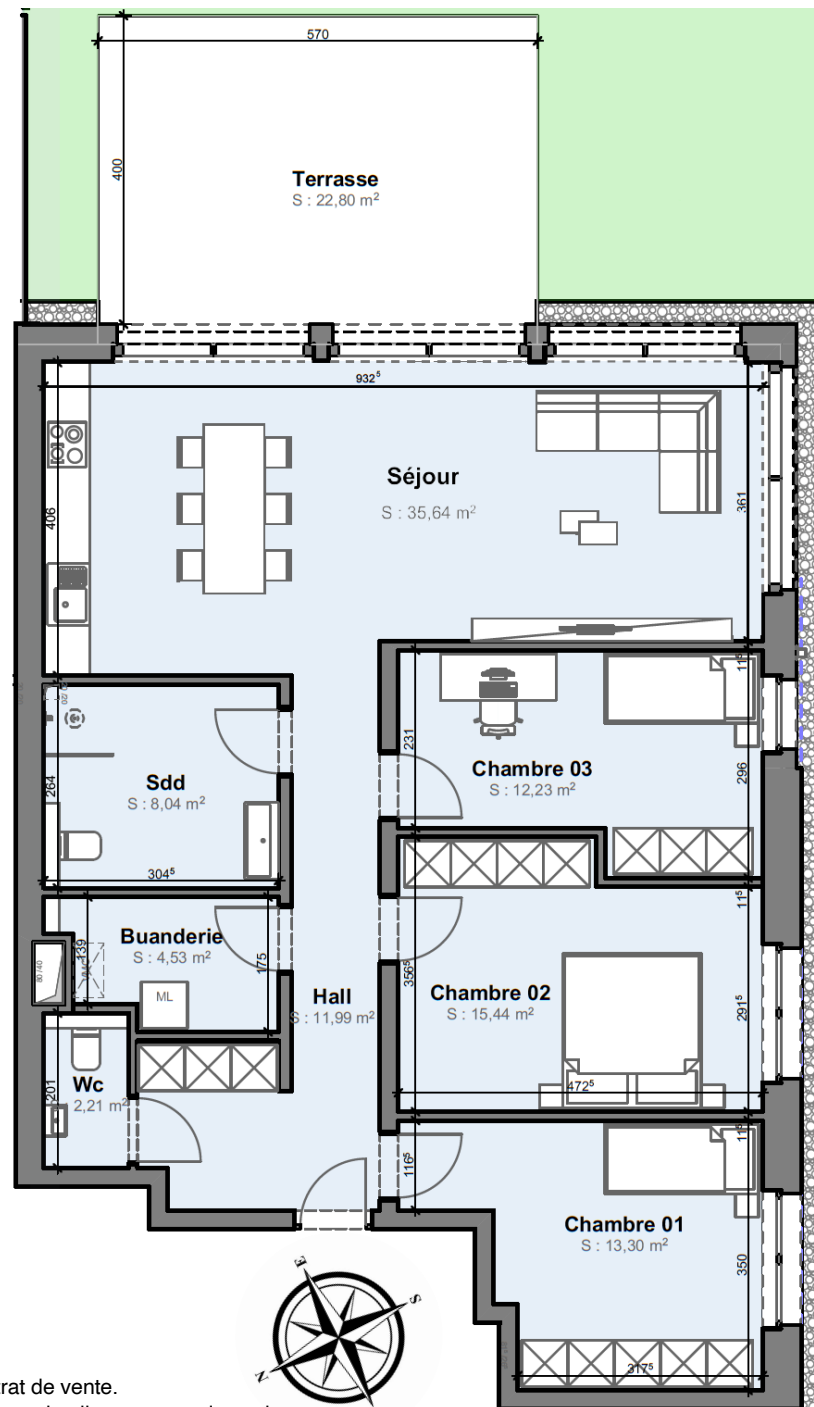

Appartement 02

rez-de-chaussée

Surface habitable: 103,38 m²

Surface terrasse: 22,80 m²

Surface jardin: 158,85 m²

Surface Cave: 8,57 m²

1 emplacement de stationnement intérieur

Les surfaces sont indicatives et sont la base du contrat de vente.
Elles peuvent différer de celles du cadastre vertical sans impliquer une moins-value.