




Résidence APPIA
33, rue Basse
L-7307 STEINSEL

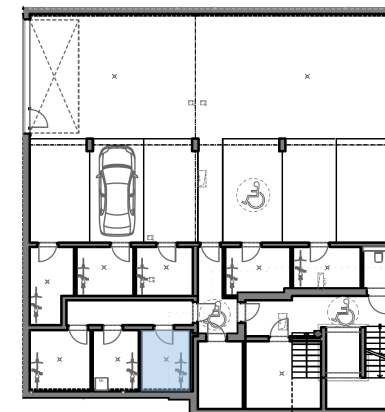

Sous-sol

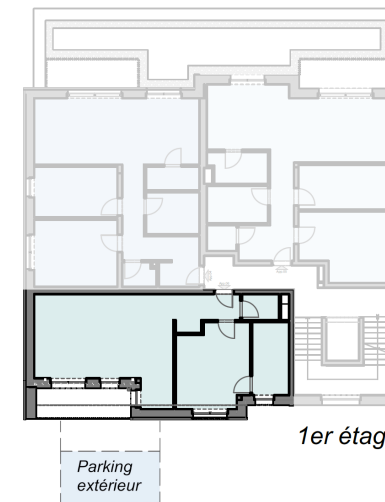

1er étage

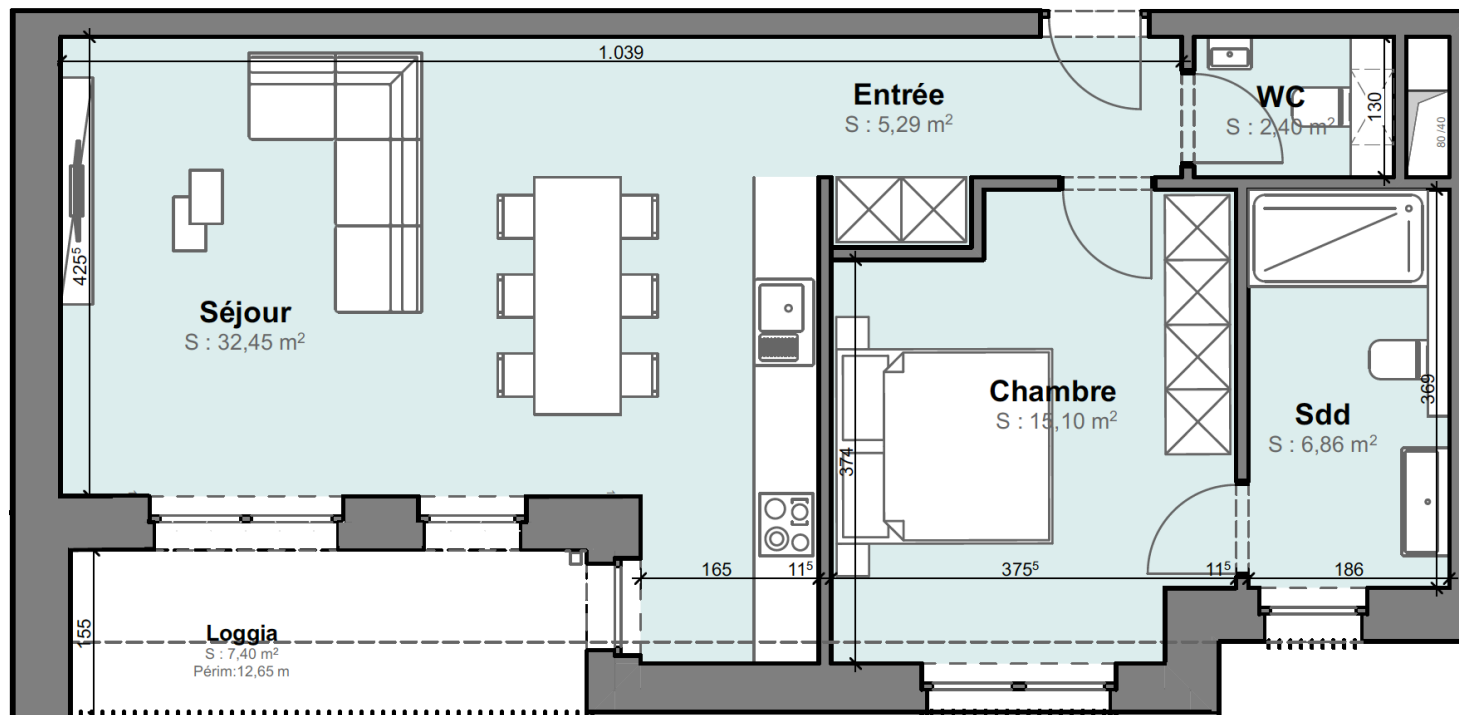

Appartement 06

1^{er} étage
Surface habitable: 62,10 m²
Surface terrasse: 7,40 m²
Surface Cave: 6,89 m²

1 emplacement de stationnement extérieur

Les surfaces sont indicatives et sont la base du contrat de vente.
Elles peuvent différer de celles du cadastre vertical sans impliquer une moins-value.